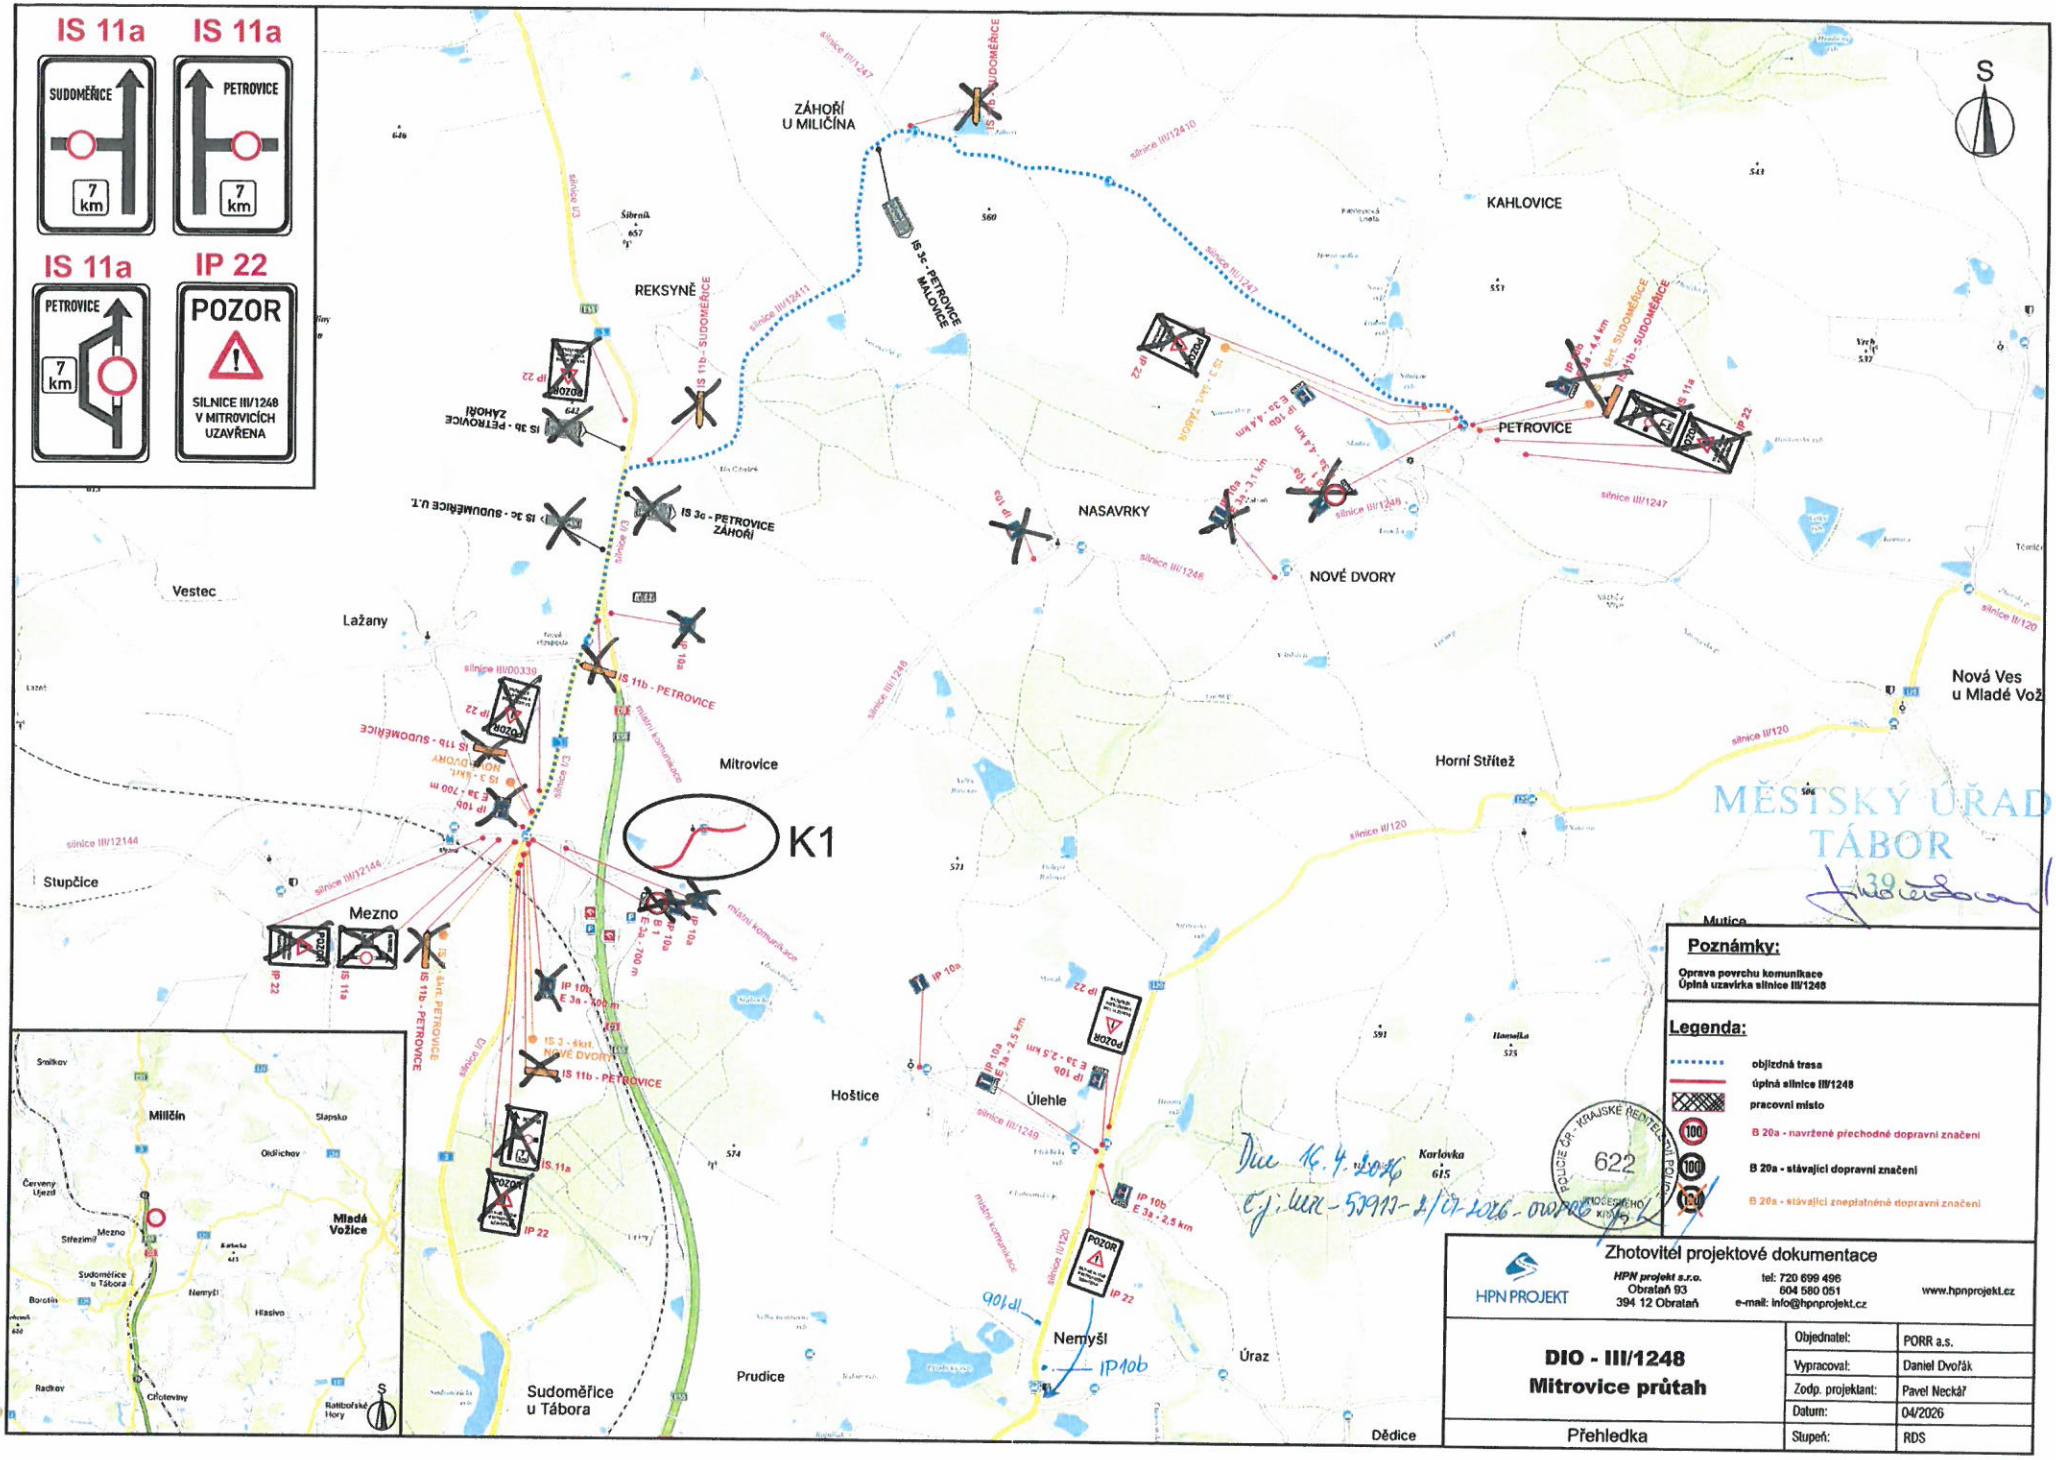

Poznámky:

Oprava povrchu komunikace
Úplná uzavírka silnice III/1248

Legenda:

- objízdná trasa
- úplná silnice III/1248
- pracovní místo
- B 20a - navržené přechodné dopravní značení
- B 20a - stávající dopravní značení
- B 20a - stávající zneplatněné dopravní značení

Zhotovitel projektové dokumentace

HPN PROJEKT

HPN projekt s.r.o.
Obratan 93
394 12 Obratan

tel: 720 699 496
604 580 051
e-mail: info@hpnprojekt.cz

www.hpnprojekt.cz

DIO - III/1248 Mitrovice průtah	Objednatel:	PORR a.s.
	Vypracoval:	Daniel Dvořák
	Zodp. projektant:	Pavel Neckář
	Datum:	04/2026
Přehledka	Stupeň:	RDS