



# MĚSTSKÝ ÚŘAD TÁBOR - 107 -

DIO - MOST ev. č. 3 - 032  
SILNICE I/3  
MEZNO - SUDOMĚŘICE U T.

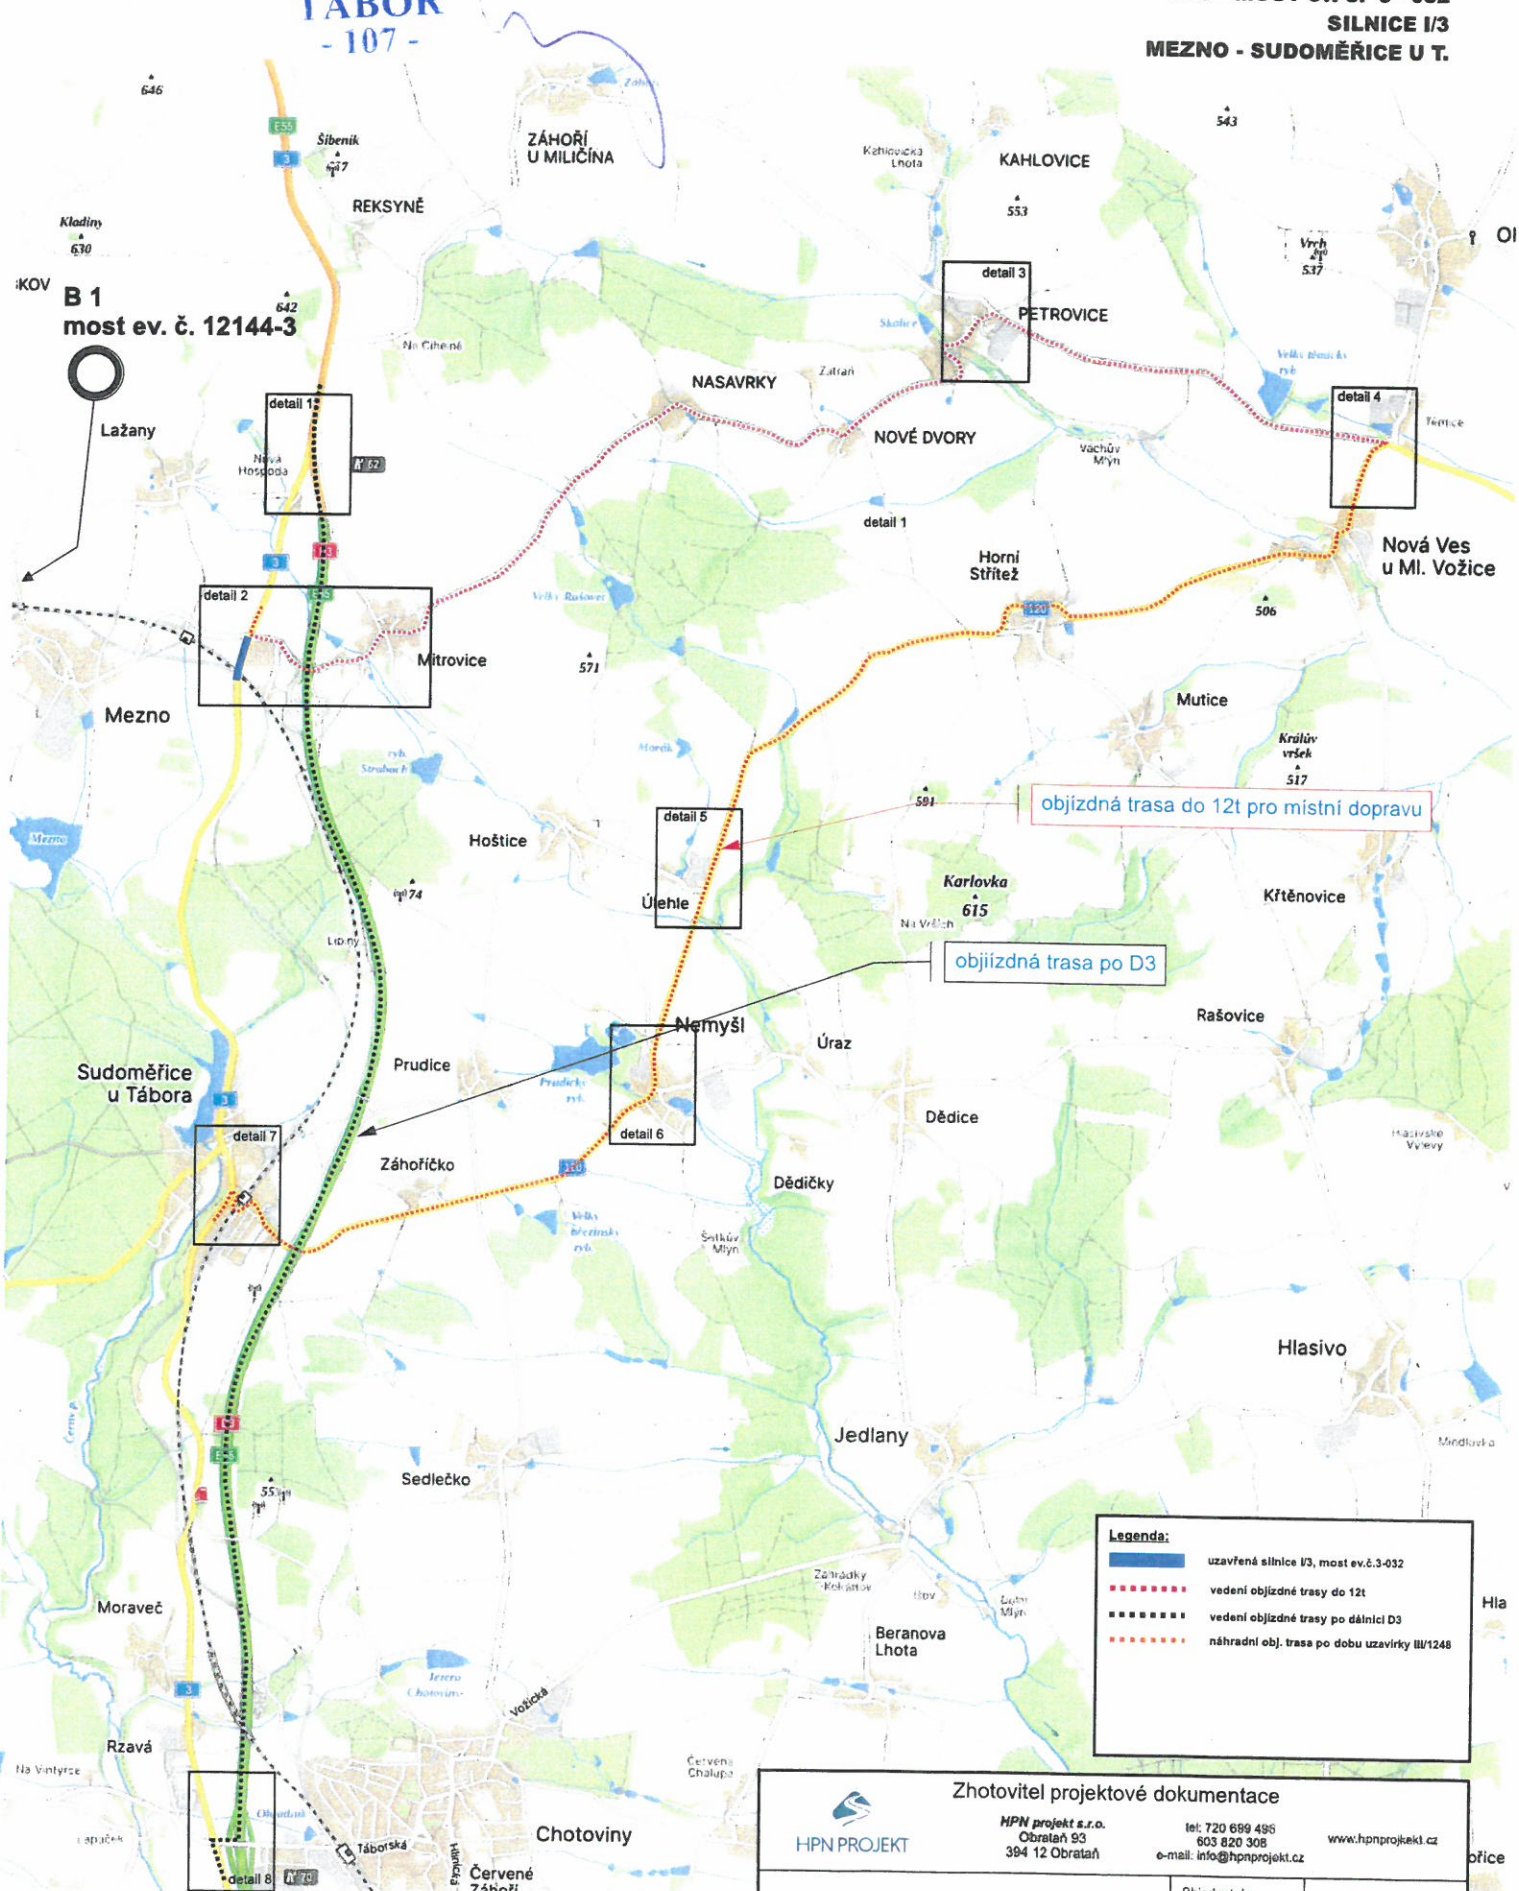

|                                                                   |                    |                            |
|-------------------------------------------------------------------|--------------------|----------------------------|
| Zhotovitel projektové dokumentace                                 |                    |                            |
| HPN PROJEKT                                                       | HPN projekt s.r.o. | tel: 720 699 495           |
|                                                                   | Obrataň 93         | 603 820 308                |
|                                                                   | 394 12 Obrataň     | e-mail: info@hpnprojekt.cz |
| www.hpnprojekt.cz                                                 |                    |                            |
| DIO - MOST ev. č. 3-032<br>SILNICE I/3<br>MEZNO - SUDOMĚŘICE U T. |                    | Objednatel:                |
|                                                                   |                    | PORR a.s.                  |
|                                                                   |                    | Vypracoval:                |
|                                                                   |                    | Pavel Neckář               |
|                                                                   |                    | Zodp. projektant:          |
|                                                                   |                    | Pavel Neckář               |
|                                                                   |                    | Datum:                     |
|                                                                   |                    | aktual 08/2024             |
|                                                                   |                    | Stupeň:                    |
|                                                                   |                    | RDS                        |
| ÚPLNÁ UZÁVÍRKA SILNICE I/3 - AKTUALIZACE                          |                    |                            |

detail 4 - Oldřichov

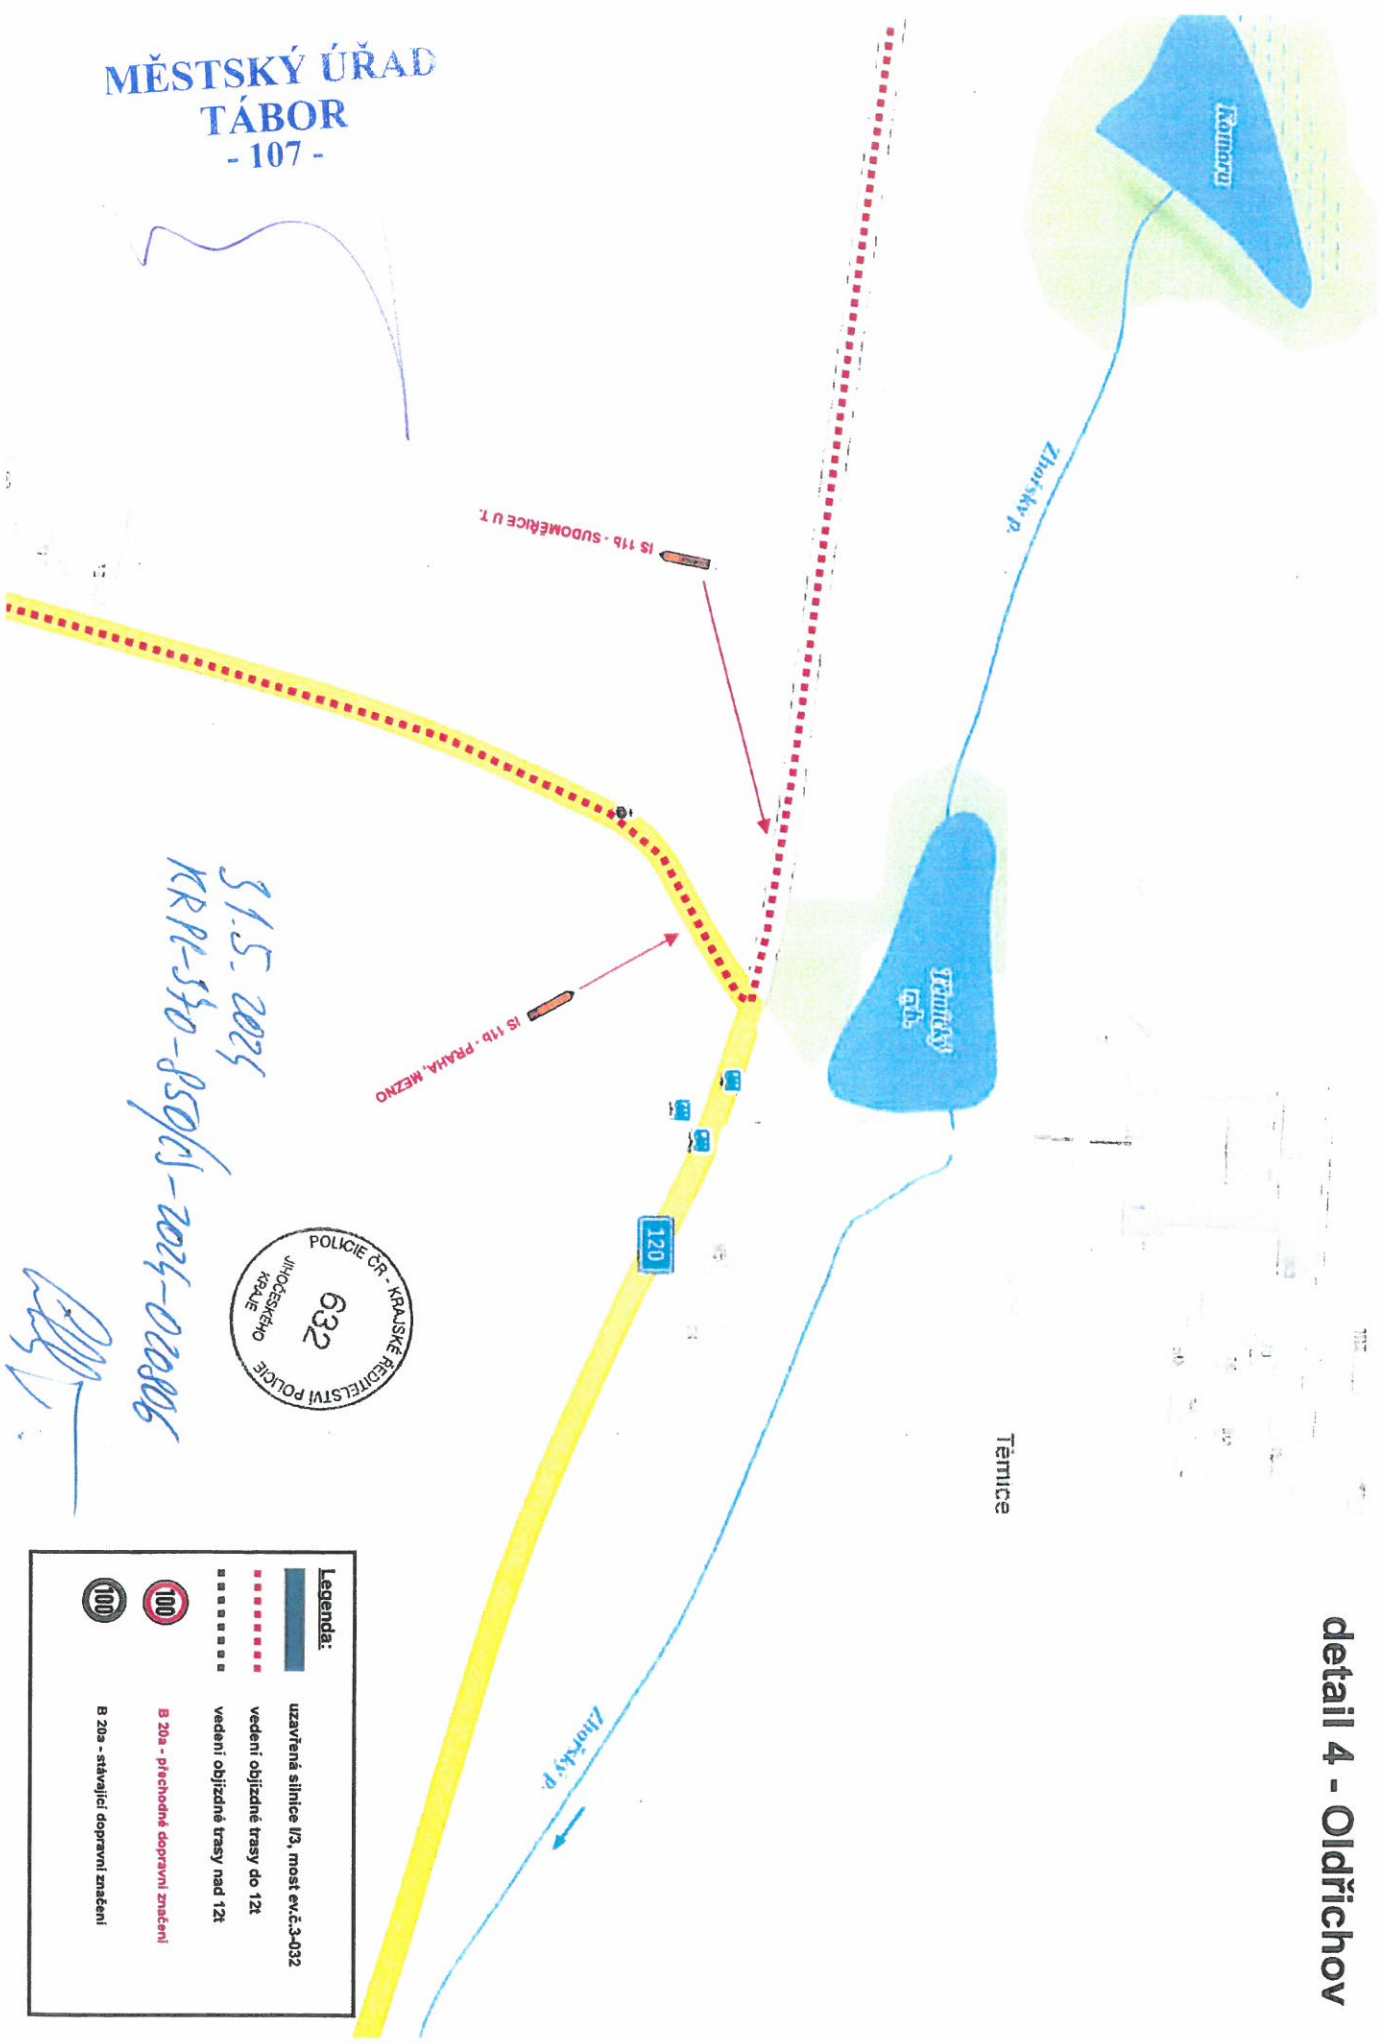




# MĚSTSKÝ ÚŘAD TÁBOR - 107 -

31.5.2023  
KRM-370-850/13-2023-020006

Plh. r.



detail 5 - Úlehle

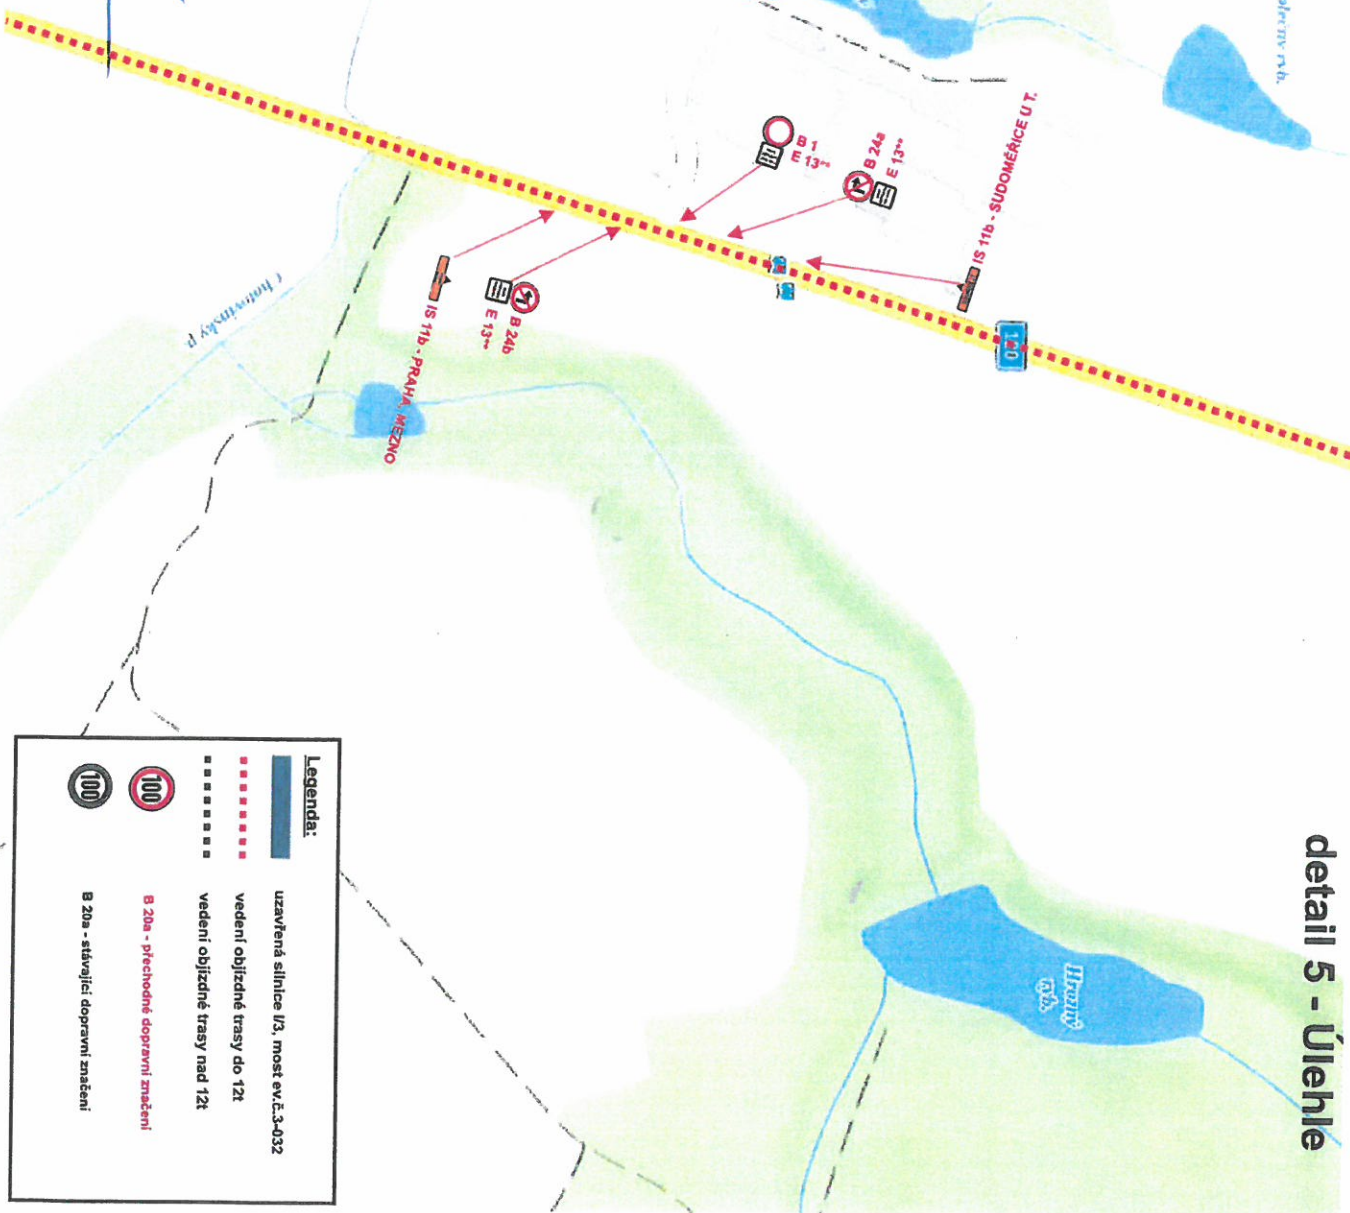

**Legenda:**

- uzavřená silnice I/3, most ev.č. 3-032
- vedení objízdné trasy do 12t
- vedení objízdné trasy nad 12t
- B 20a - přechodné dopravní značení
- B 20a - stávající dopravní značení

## detail 6 - Nemyši






# MĚSTSKÝ ÚŘAD TÁBOR - 107 -

**Legenda:**

|  |                                      |
|--|--------------------------------------|
|  | uzavření silnice I/2, most ev.č. 032 |
|  | vedení objízdné trasy do 121         |
|  | vedení objízdné trasy nad 121        |
|  | B 20x - předchozí dopravní značení   |
|  | B 20x - silniční dopravní značení    |

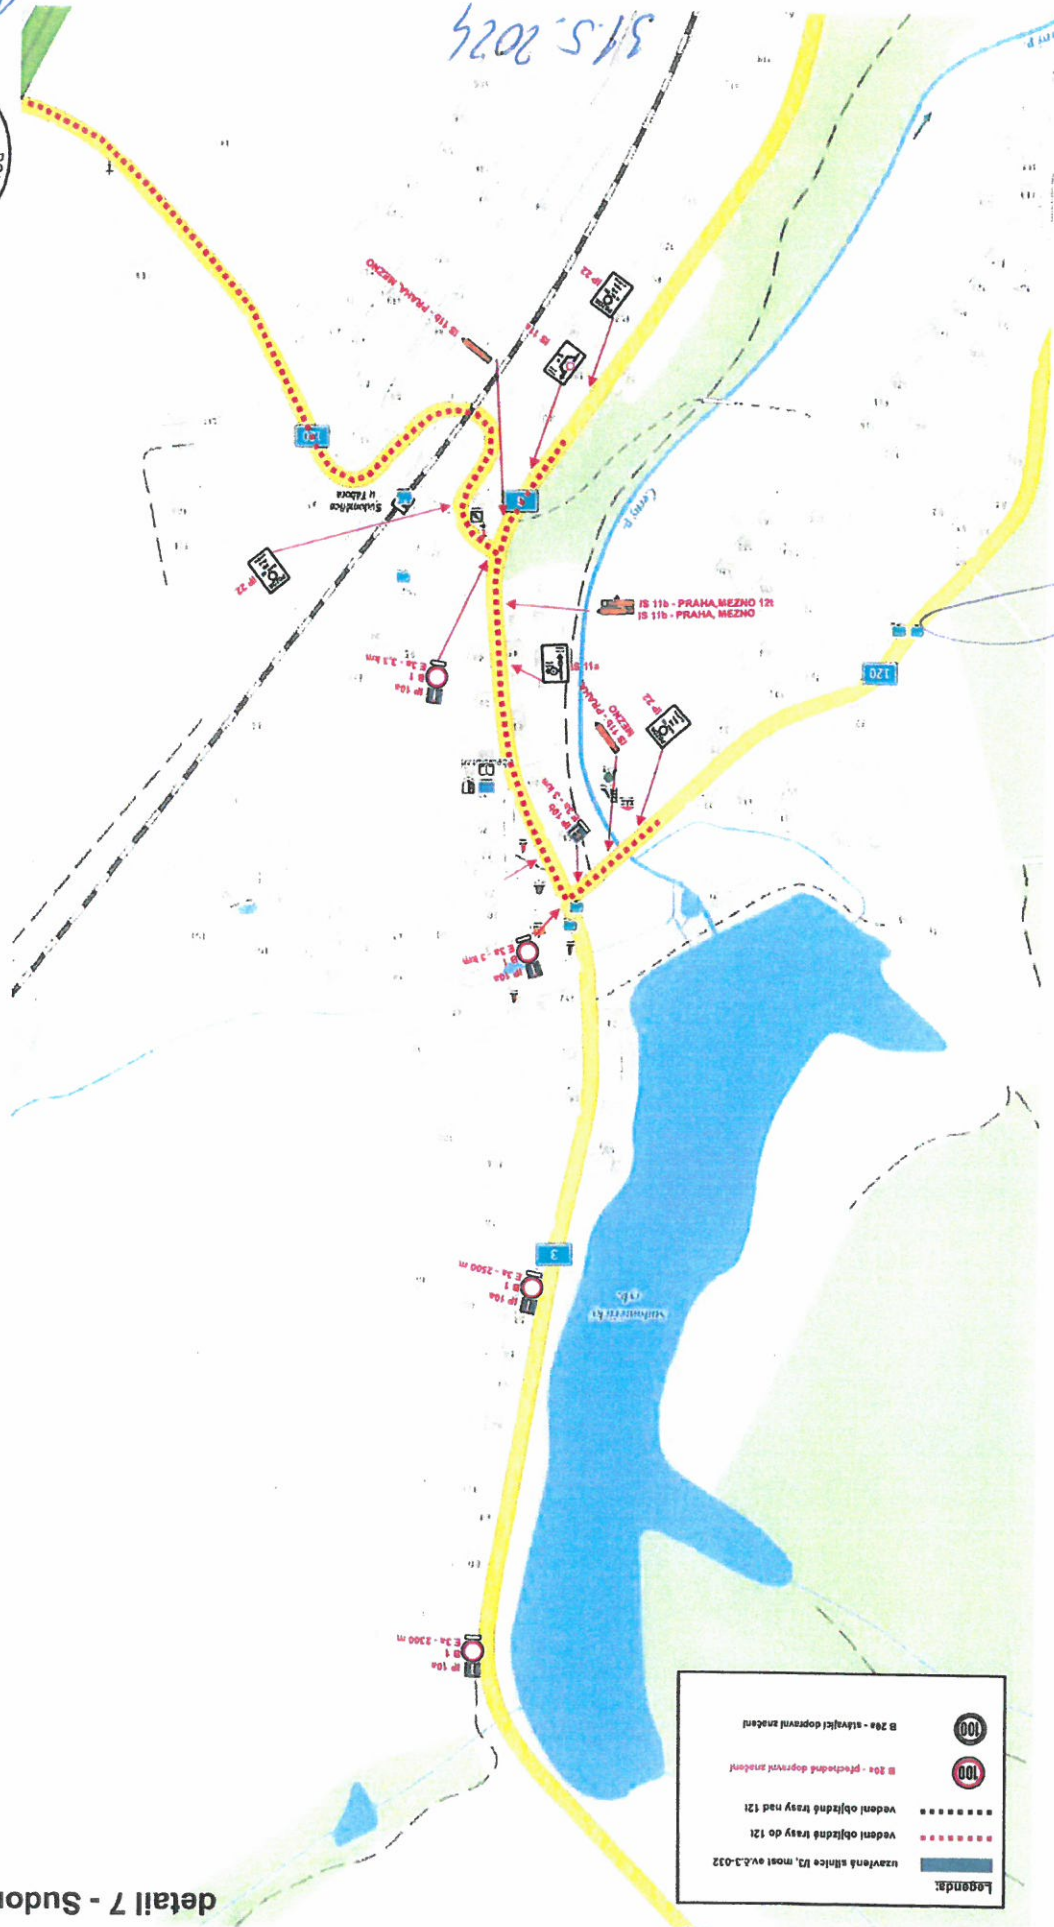

detail 7 - Sudoměřice u T.



31.5.2024

KRM-370-850/15-2024-02806 *Alf*

### detail 8 - Chotoviny

**MĚSTSKÝ ÚŘAD  
TÁBOR  
-107-**

